



大ホール観客 エリア	大ホール出演者 エリア	小ホール観客 エリア	小ホール出演者 エリア	技術・管理 エリア	運営・維持管理 エリア
ギャラリー エリア	リハーサル エリア	練習室 エリア	一般客パブリック エリア	出演者パブリック エリア	機械室 エリア

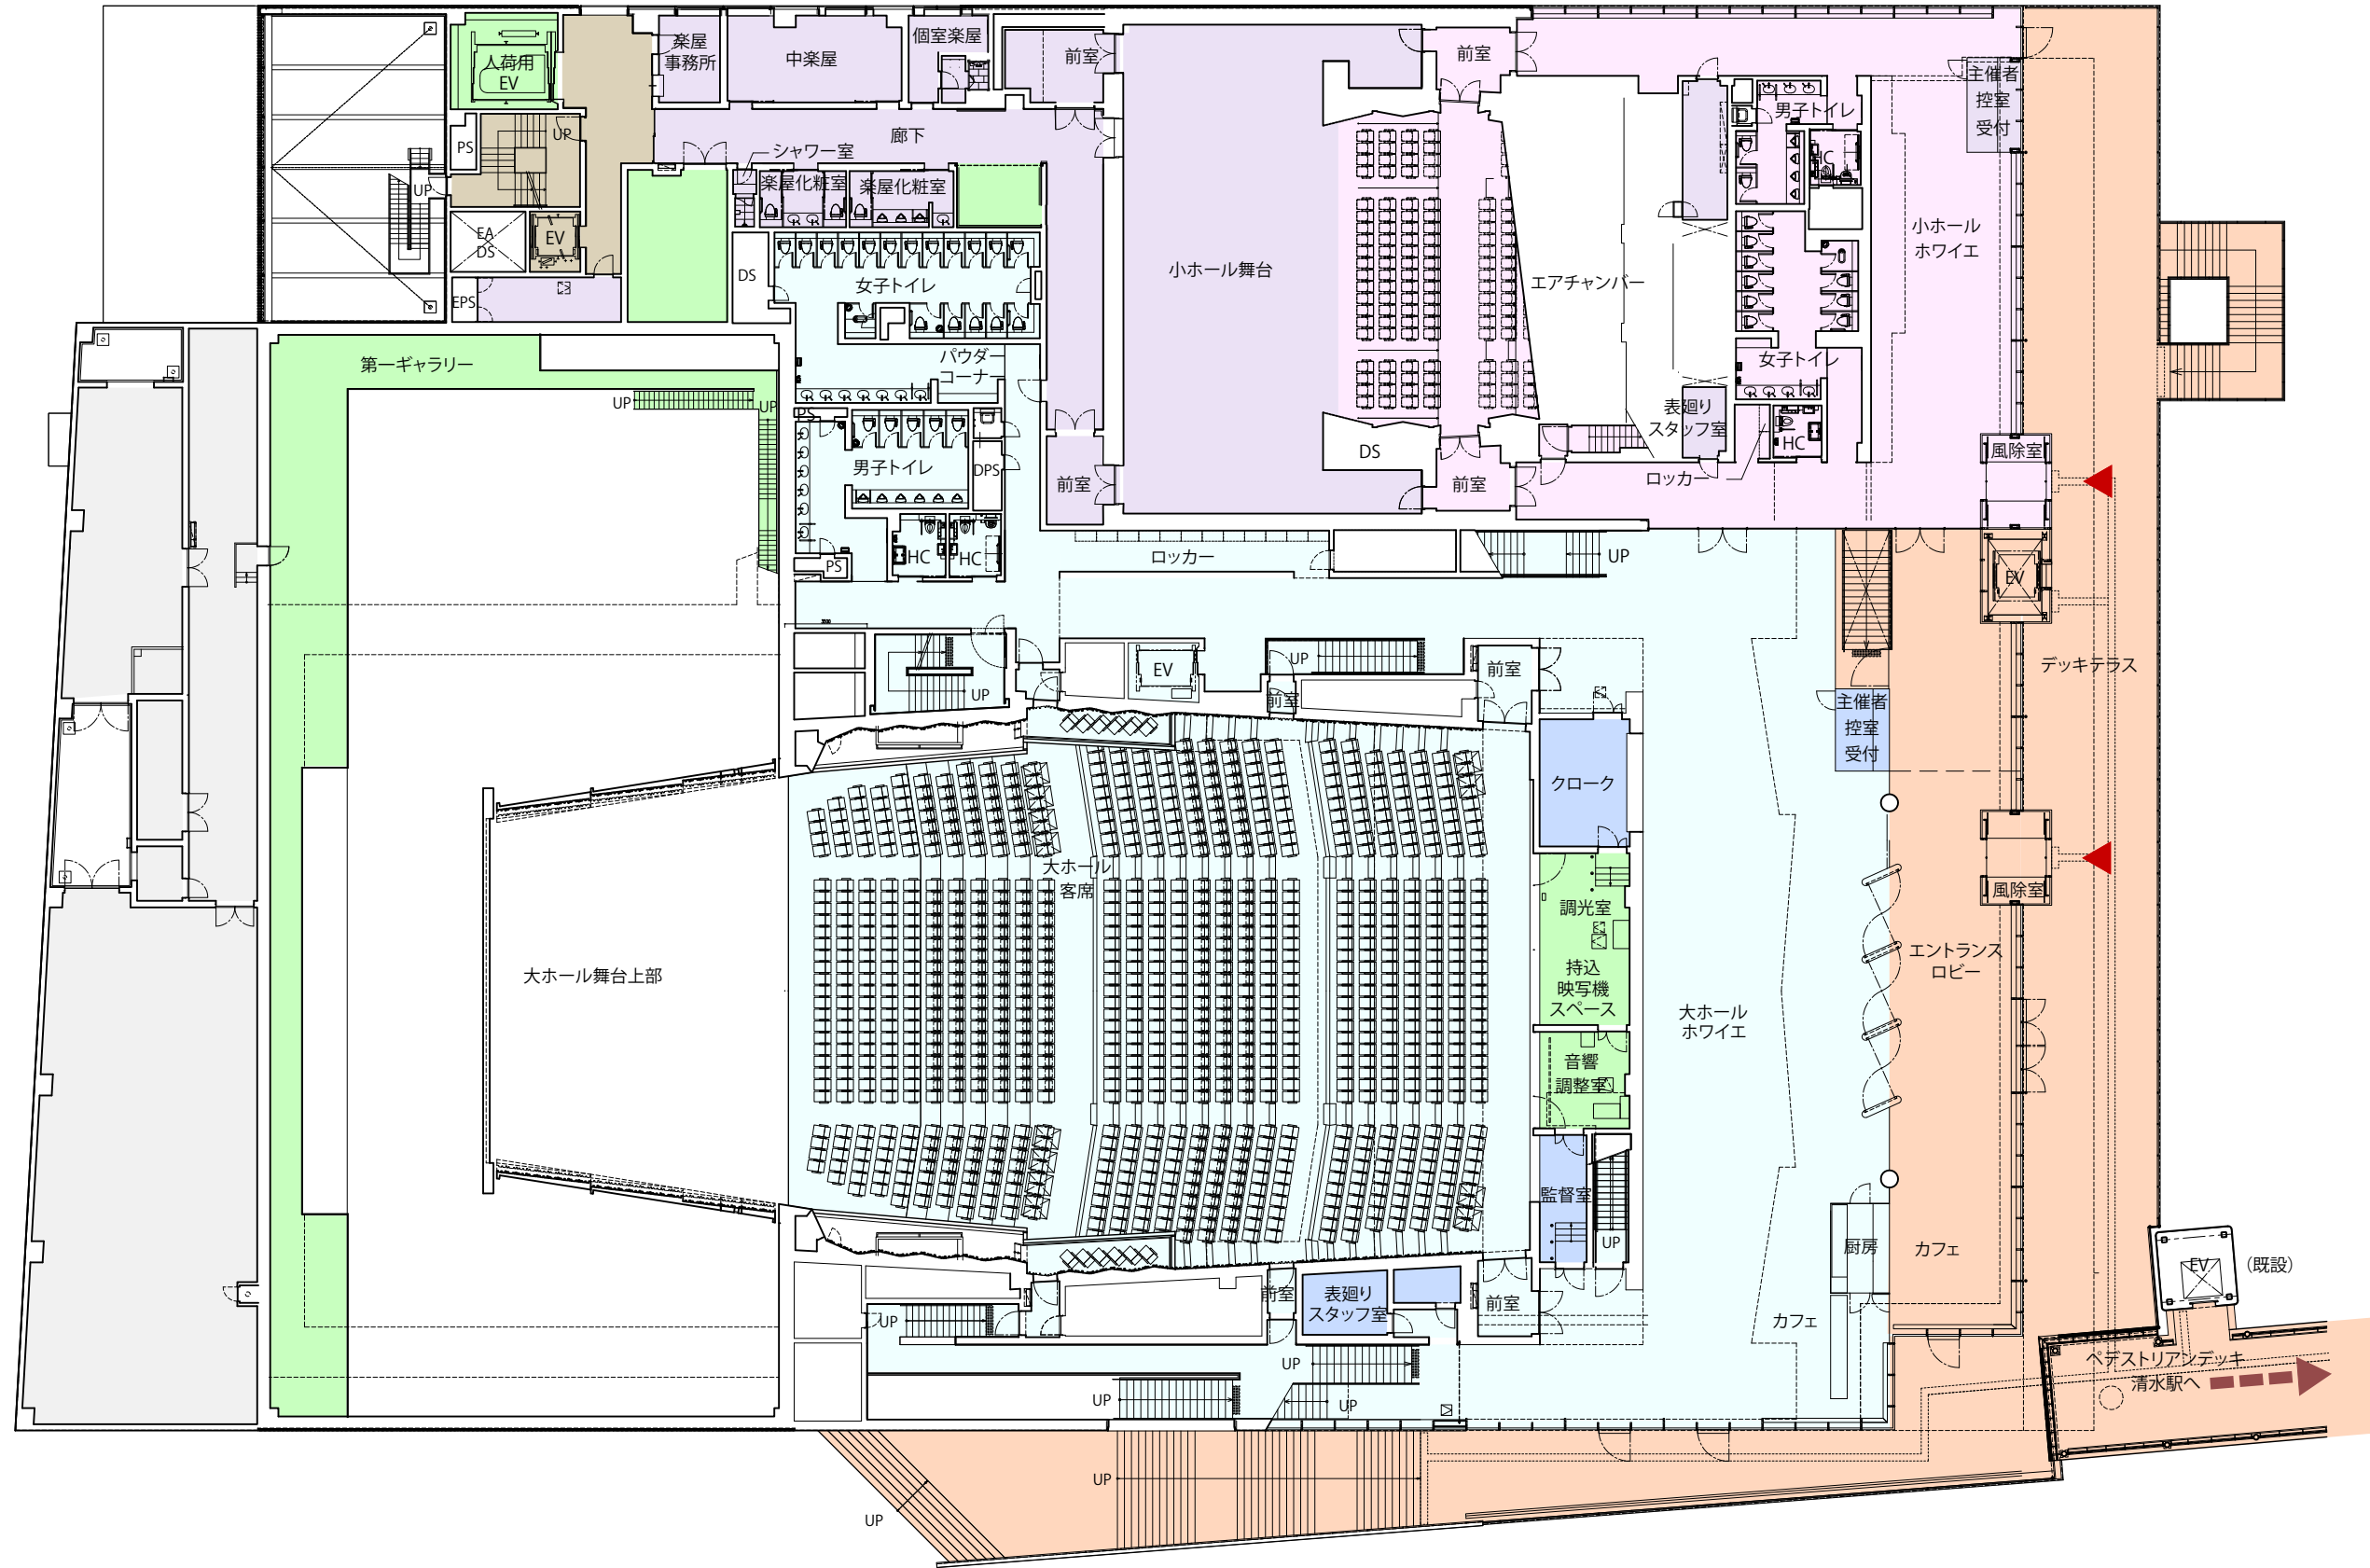




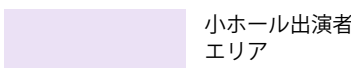
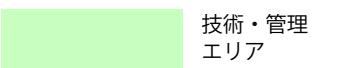
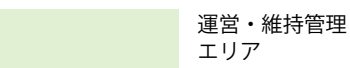








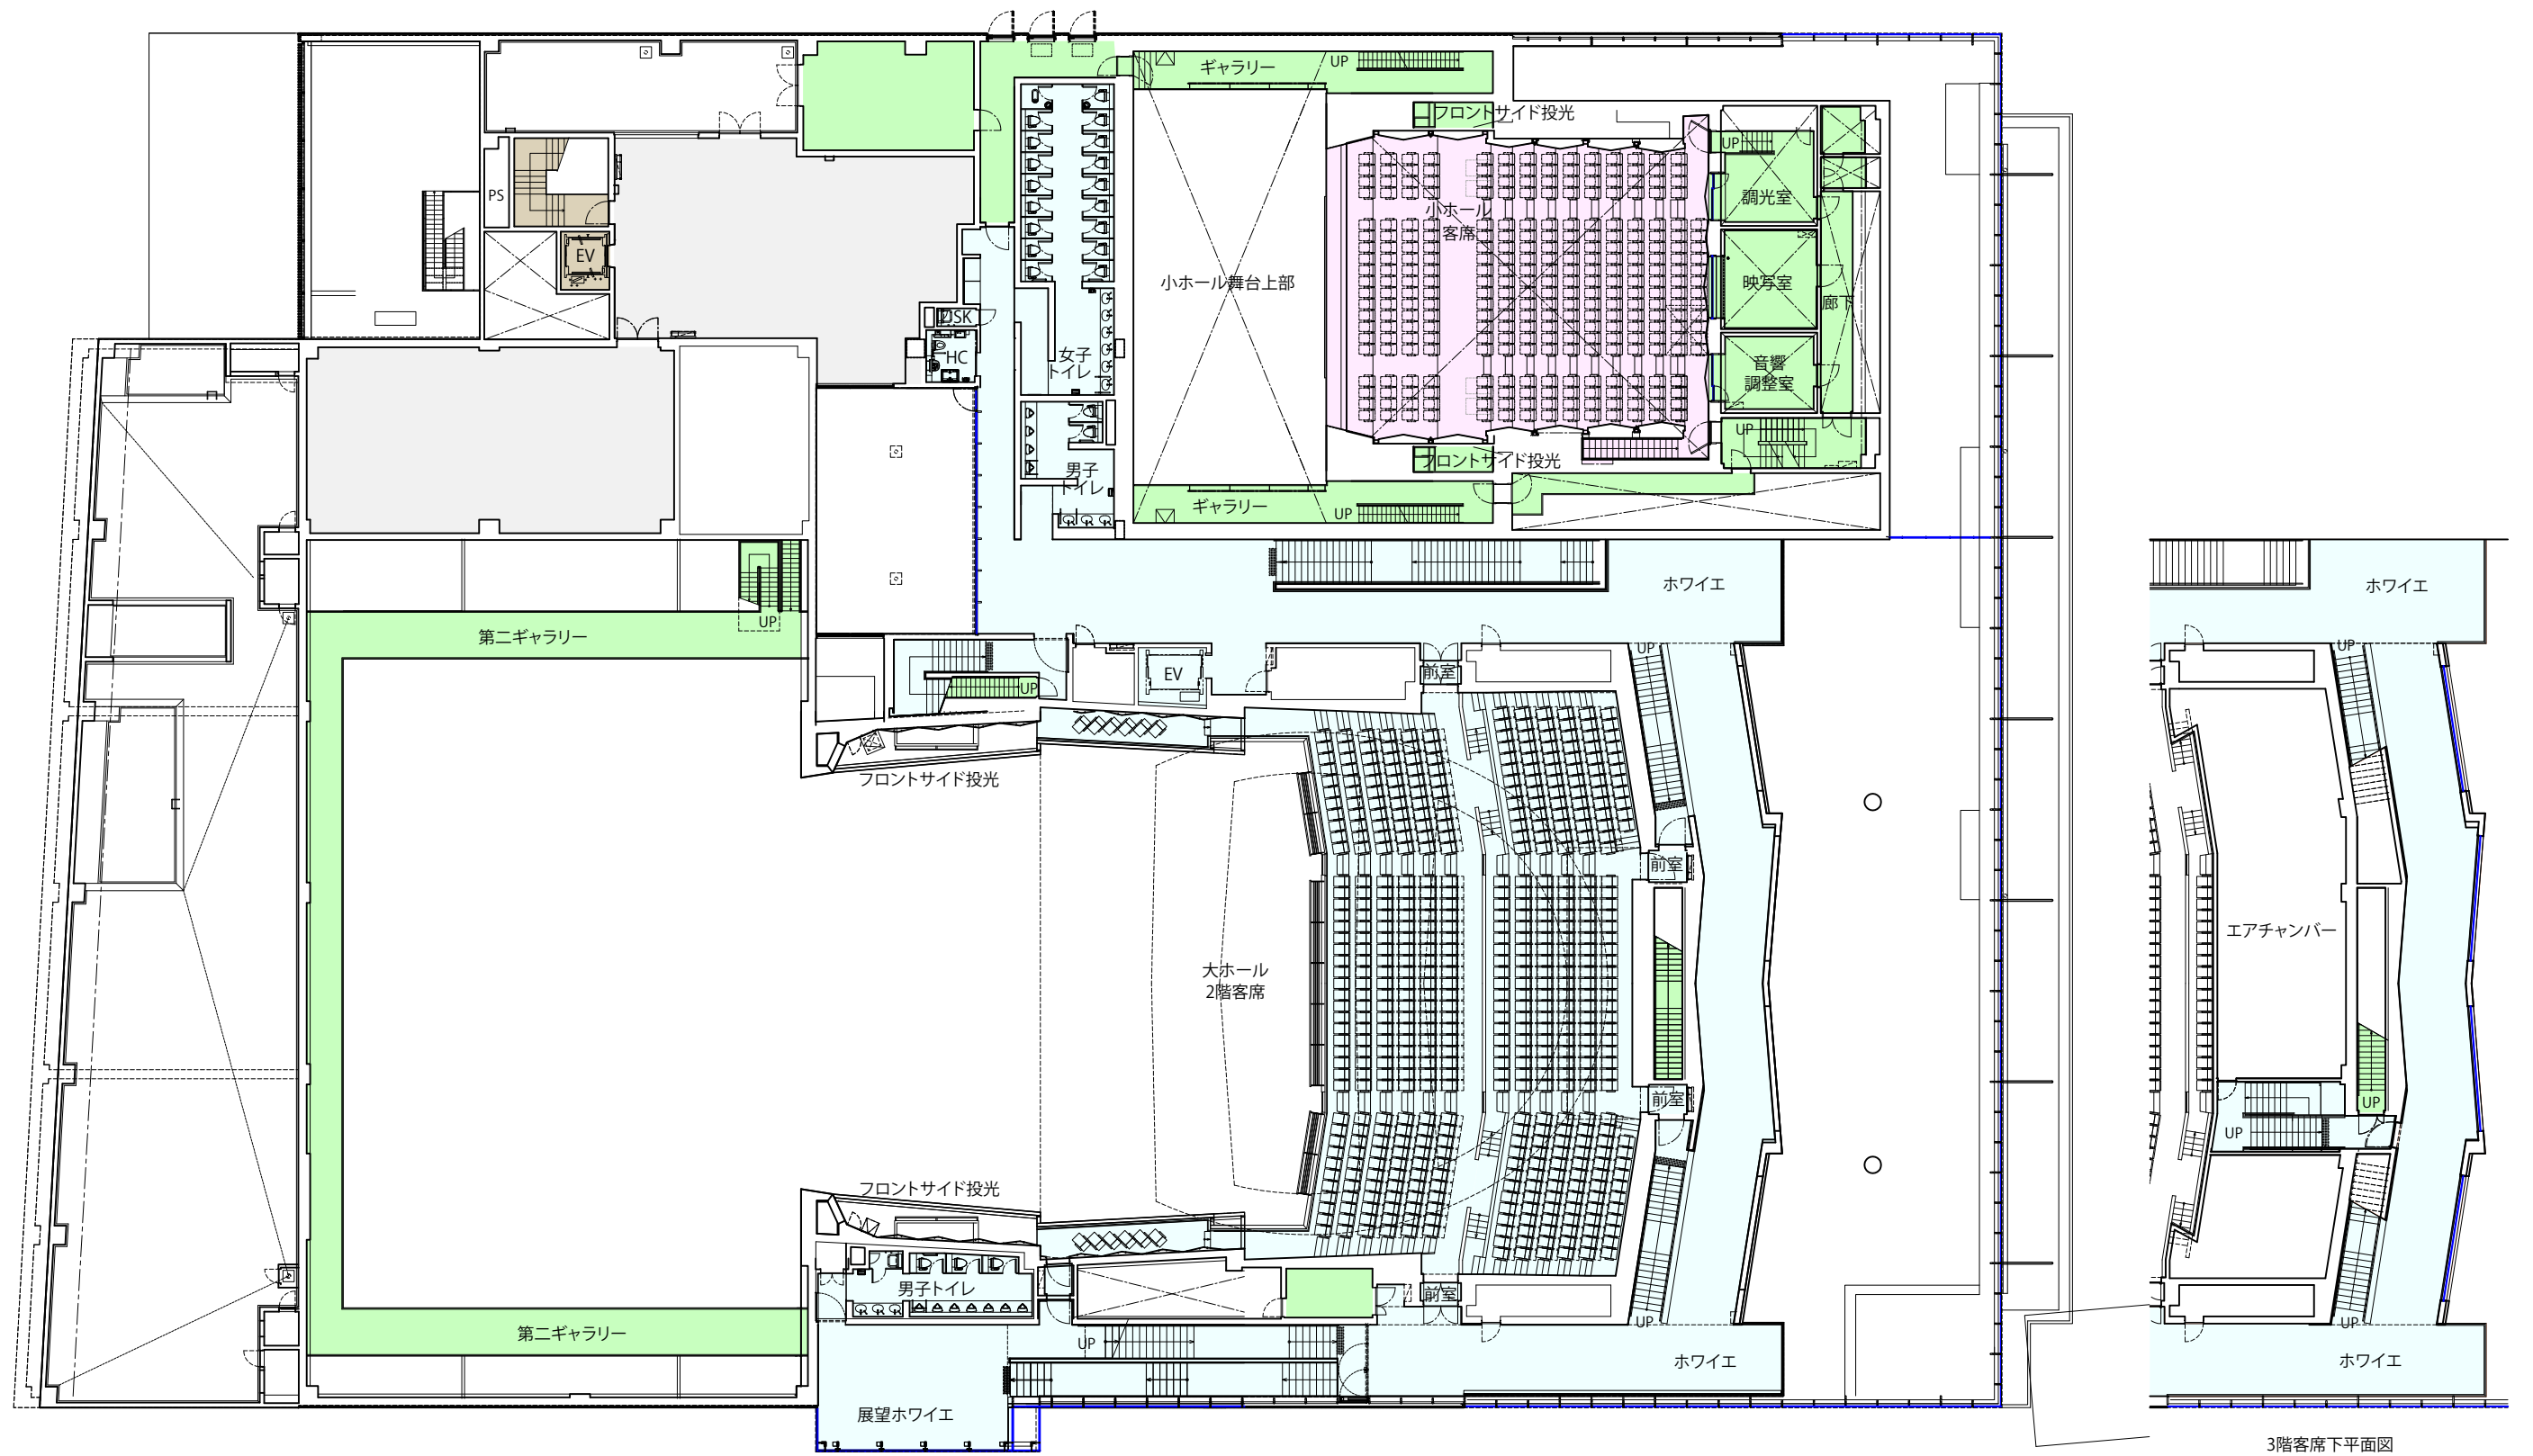大ホール観客 エリア	大ホール出演者 エリア	小ホール観客 エリア	小ホール出演者 エリア	技術・管理 エリア	運営・維持管理 エリア
ギャラリー エリア	リハーサル エリア	練習室 エリア	一般客パブリック エリア	出演者パブリック エリア	機械室 エリア



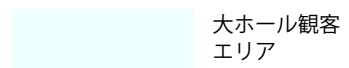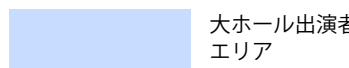

3階客席下平面図

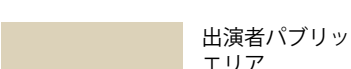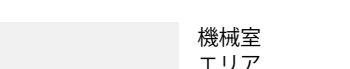 大ホール観客 エリア	 大ホール出演者 エリア	 小ホール観客 エリア	 小ホール出演者 エリア	 技術・管理 エリア	 運営・維持管理 エリア
 ギャラリー エリア	 リハーサル エリア	 練習室 エリア	 一般客パブリック エリア	 出演者パブリック エリア	 機械室 エリア

