


マリナート
MARINART
静岡市清水文化会館


舞台広さ

間口 12m200
(≒6間4尺)
奥行 9m150
(≒5間)

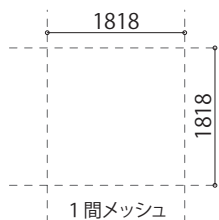

小ホール舞台断面図 S=1:100 Sheet:A3

2014年9月現在

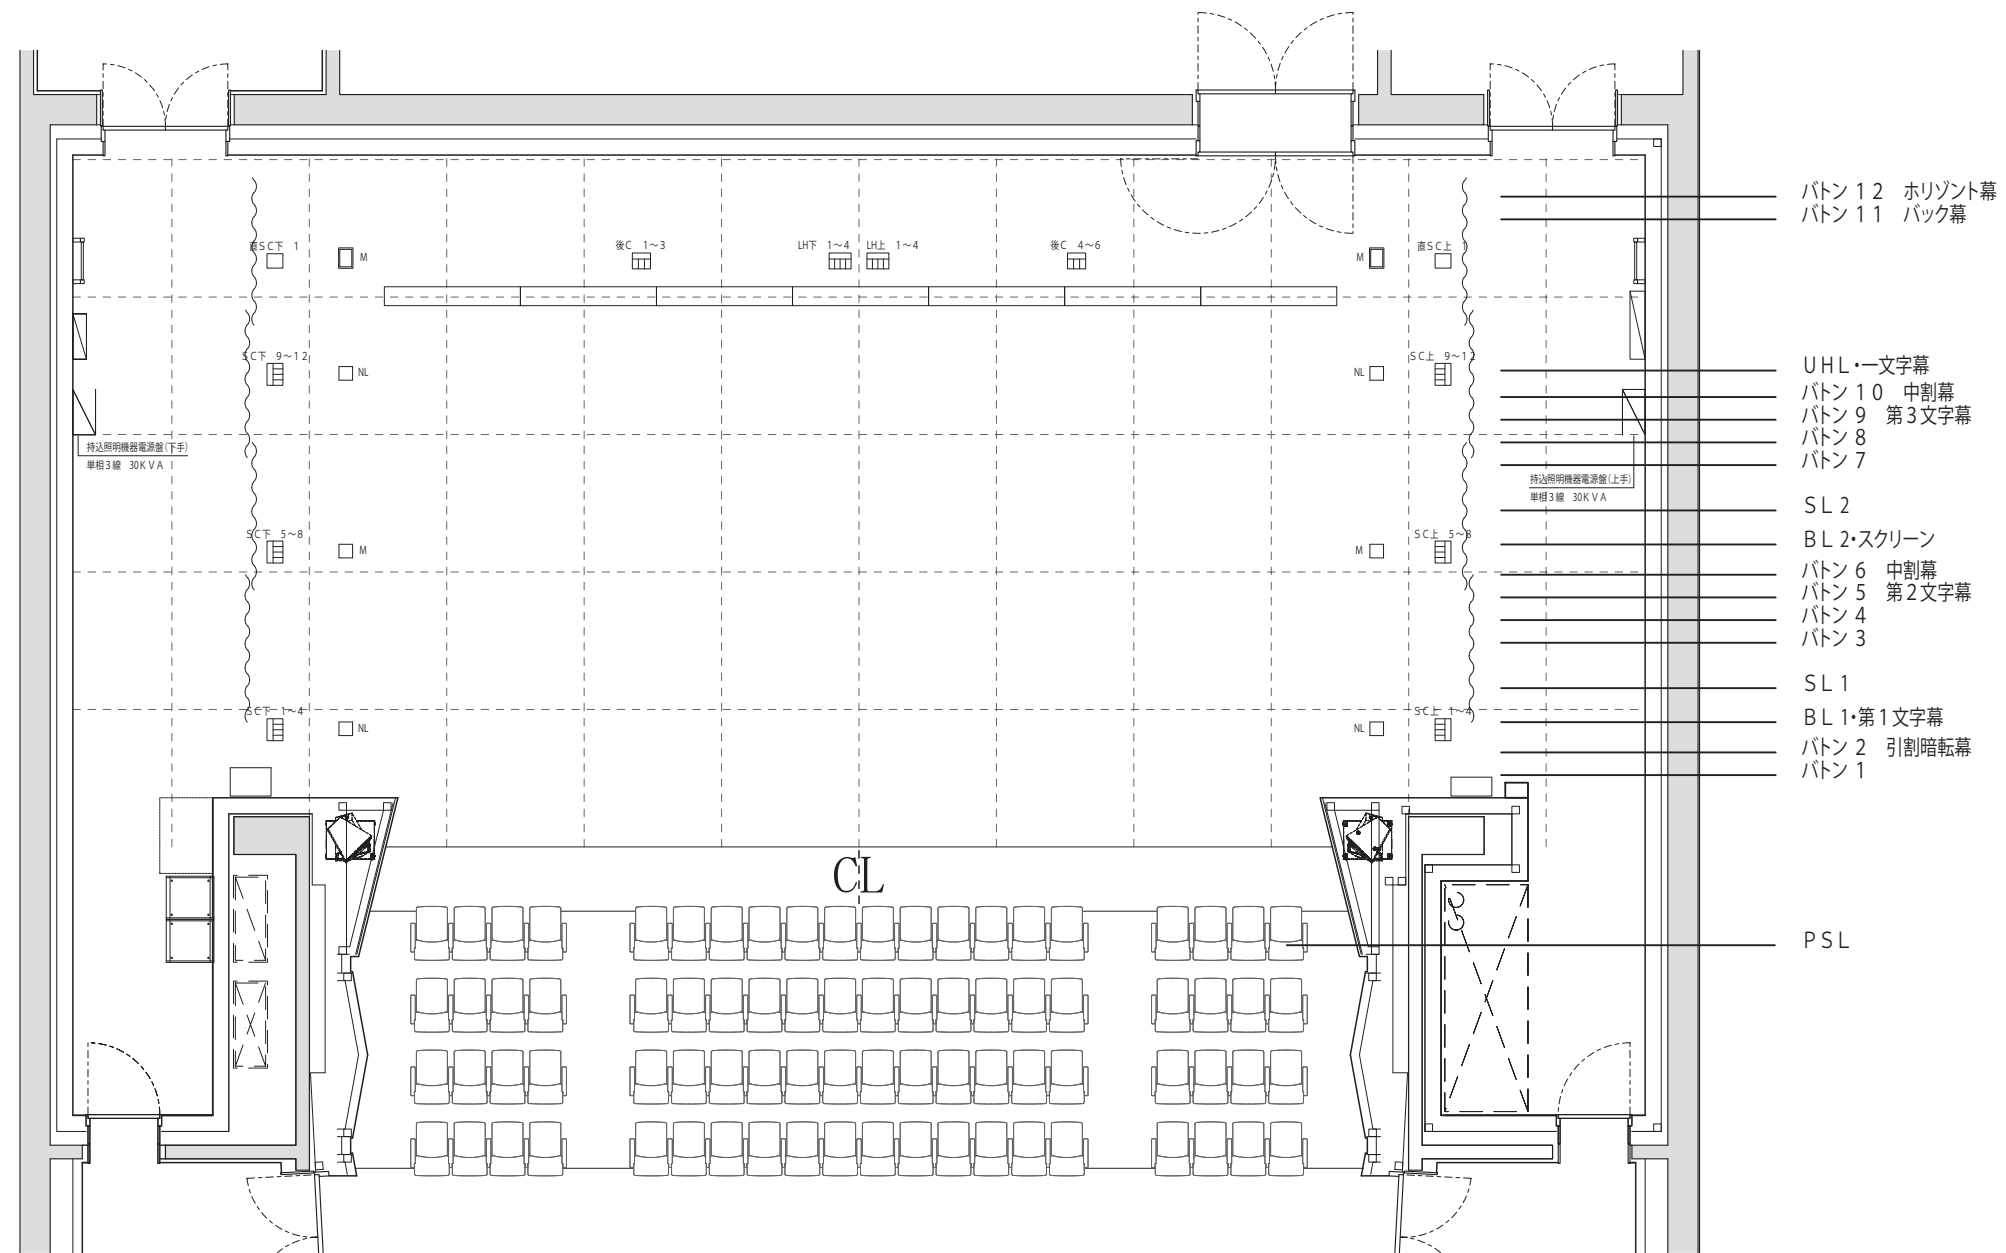

バトン 12 ホリゾン幕
バトン 11 バック幕

UHL・一文字幕
バトン 10 中割幕
バトン 9 第3文字幕
バトン 8
バトン 7


SL 2
BL 2・スクリーン
バトン 6 中割幕
バトン 5 第2文字幕
バトン 4
バトン 3

SL 1
BL 1・第1文字幕
バトン 2 引割暗転幕
バトン 1

PSL

舞台広さ


間口 12m200
(≒6間4尺)
奥行 9m150
(≒5間)

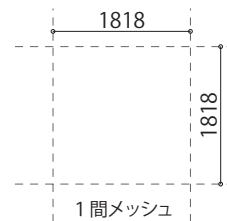

マリナート
MARINART
静岡市清水文化会館


小ホール舞台平面図 S=1:100 Sheet:A3

2014年9月現在

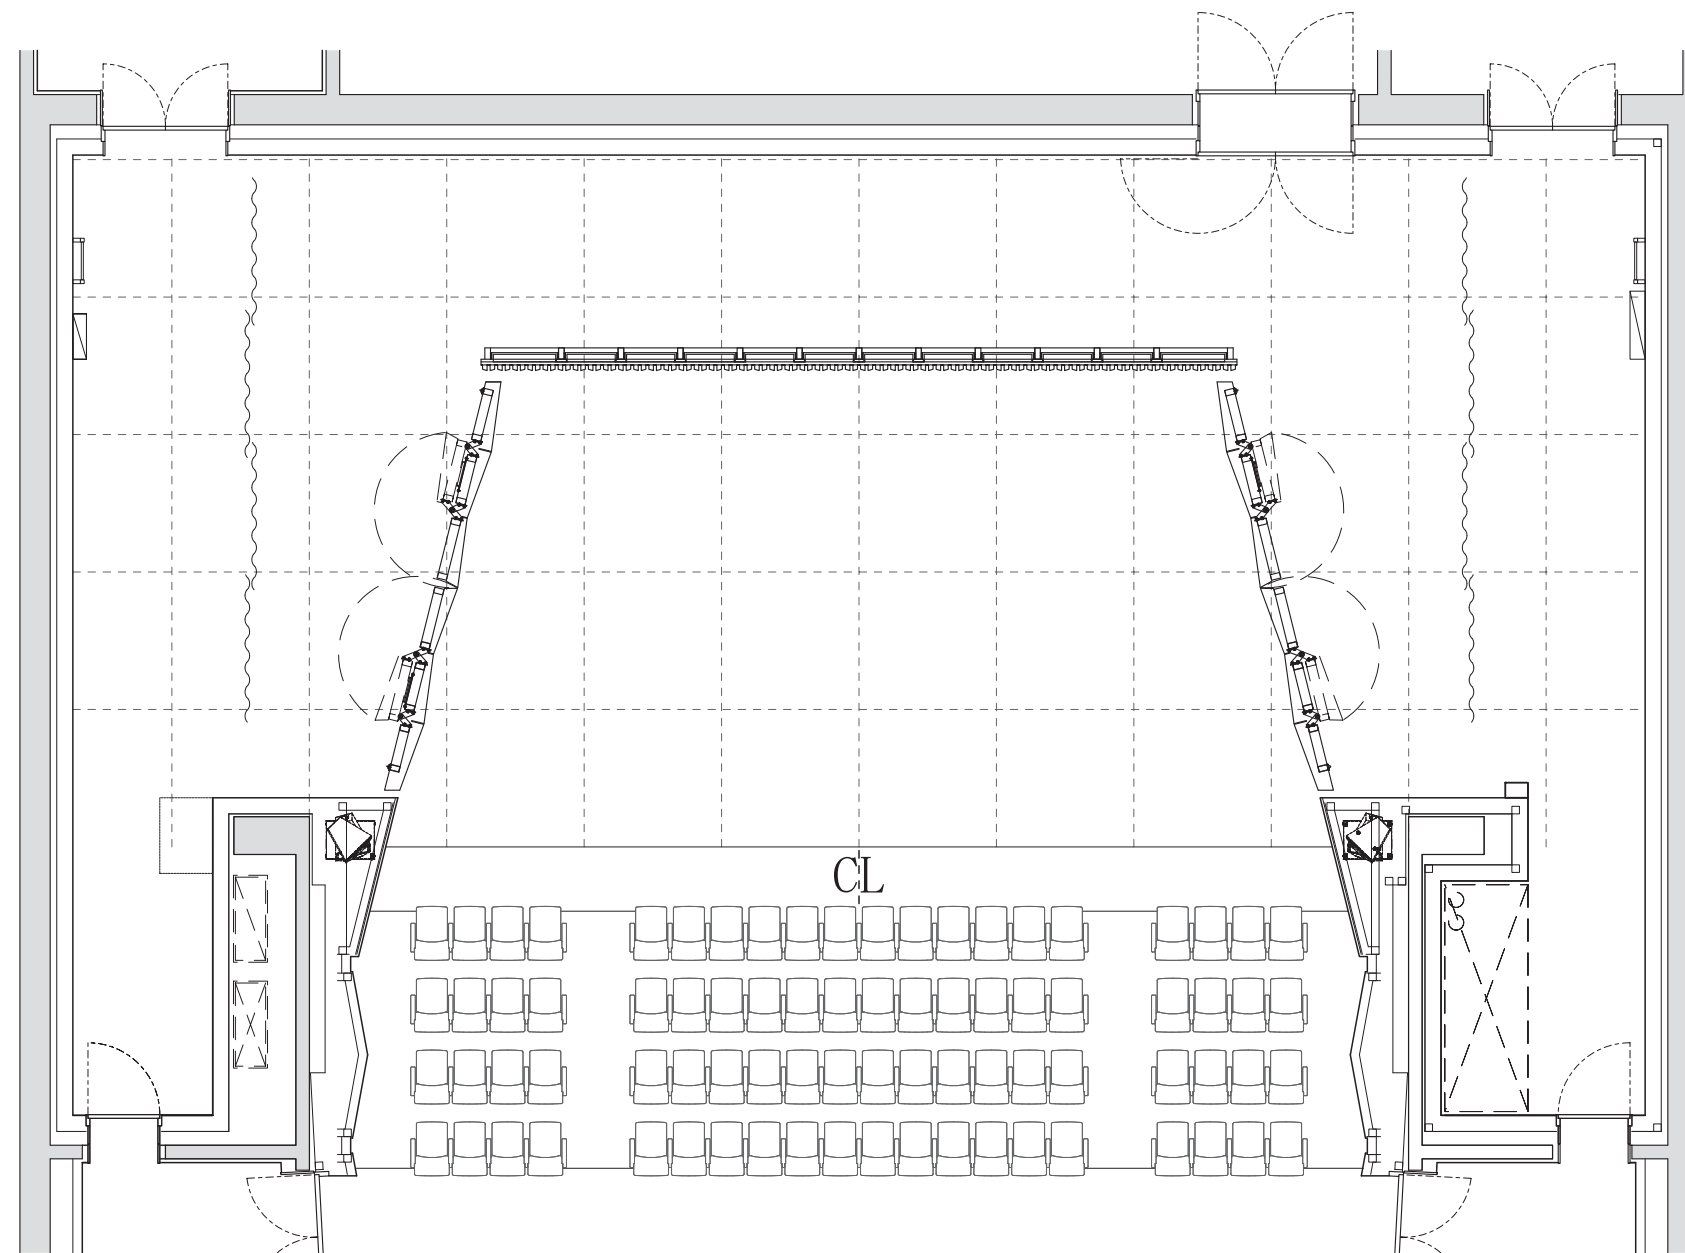

舞台広さ

間口 12m200
 (≒6間4尺)
 奥行 9m150
 (≒5間)

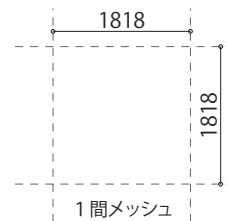

マリナート
 MARINART
 静岡市清水文化会館

小ホール舞台平面図 S=1:100 Sheet:A3

2014年9月現在